


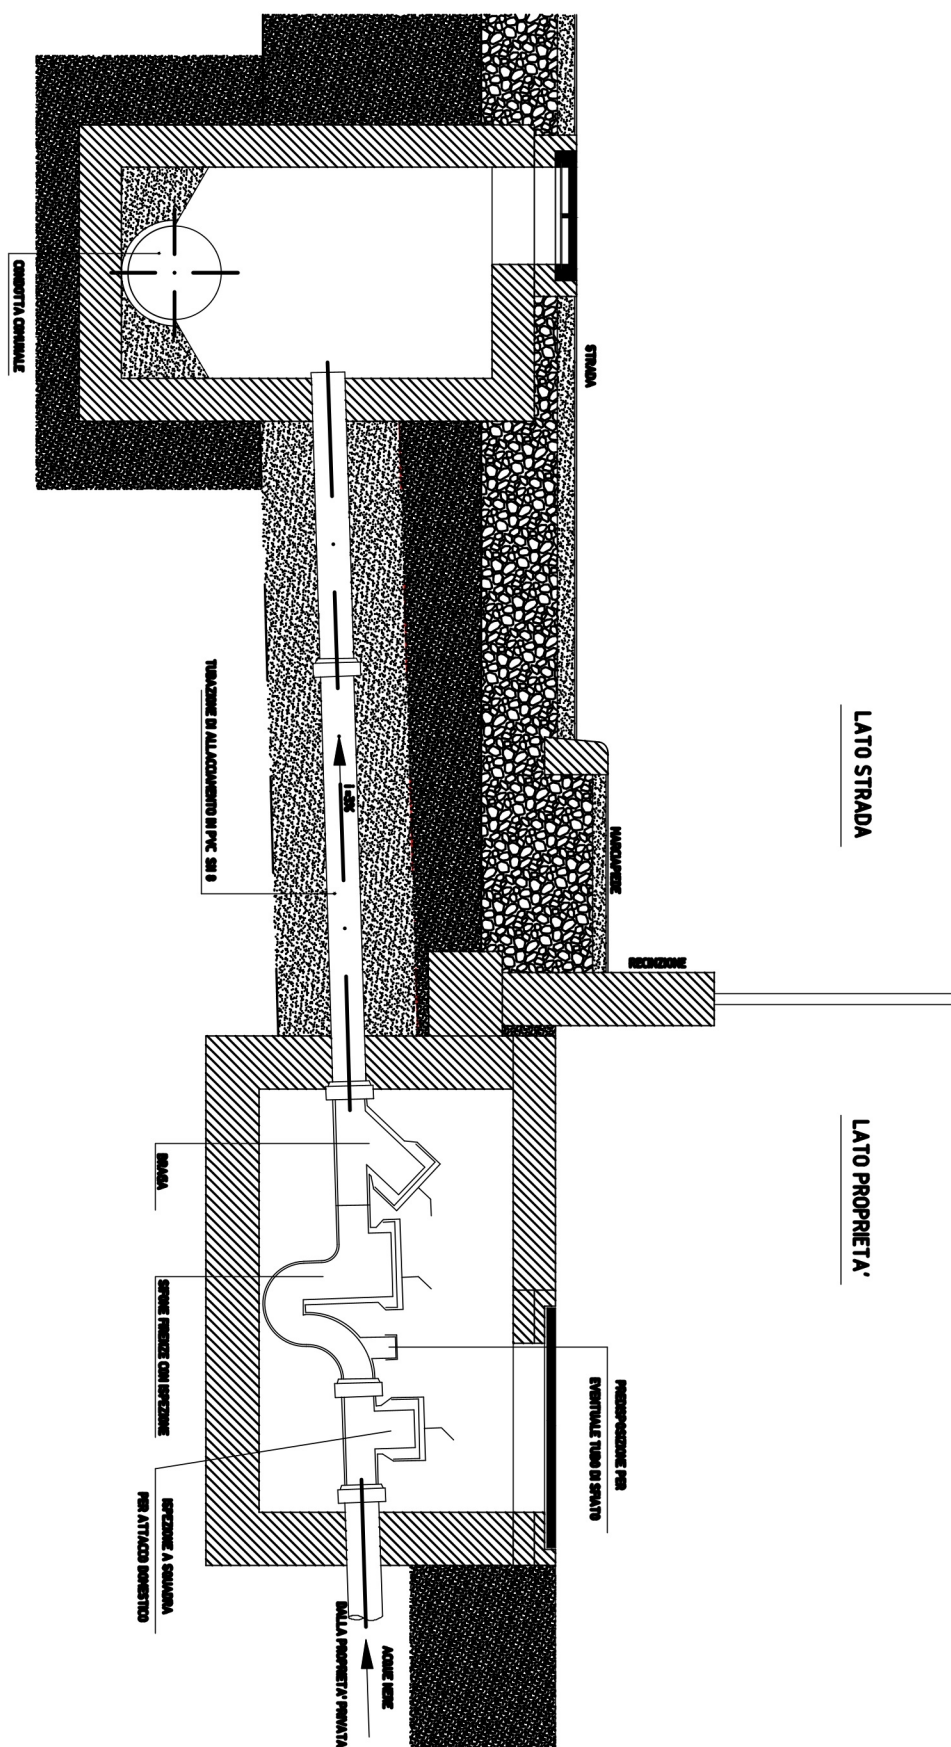

SCHEMA ALLACCIAMENTO PRIVATO
IN POZZETTO DELLA FOGNATURA COMUNALE

Schema Tipo:
Allacciamento privato alla
fognatura Comunale

01	31.05.2024	cambio loghi	COGEIDE SPA		
	data	causale	redazione	verifica	approvazione